
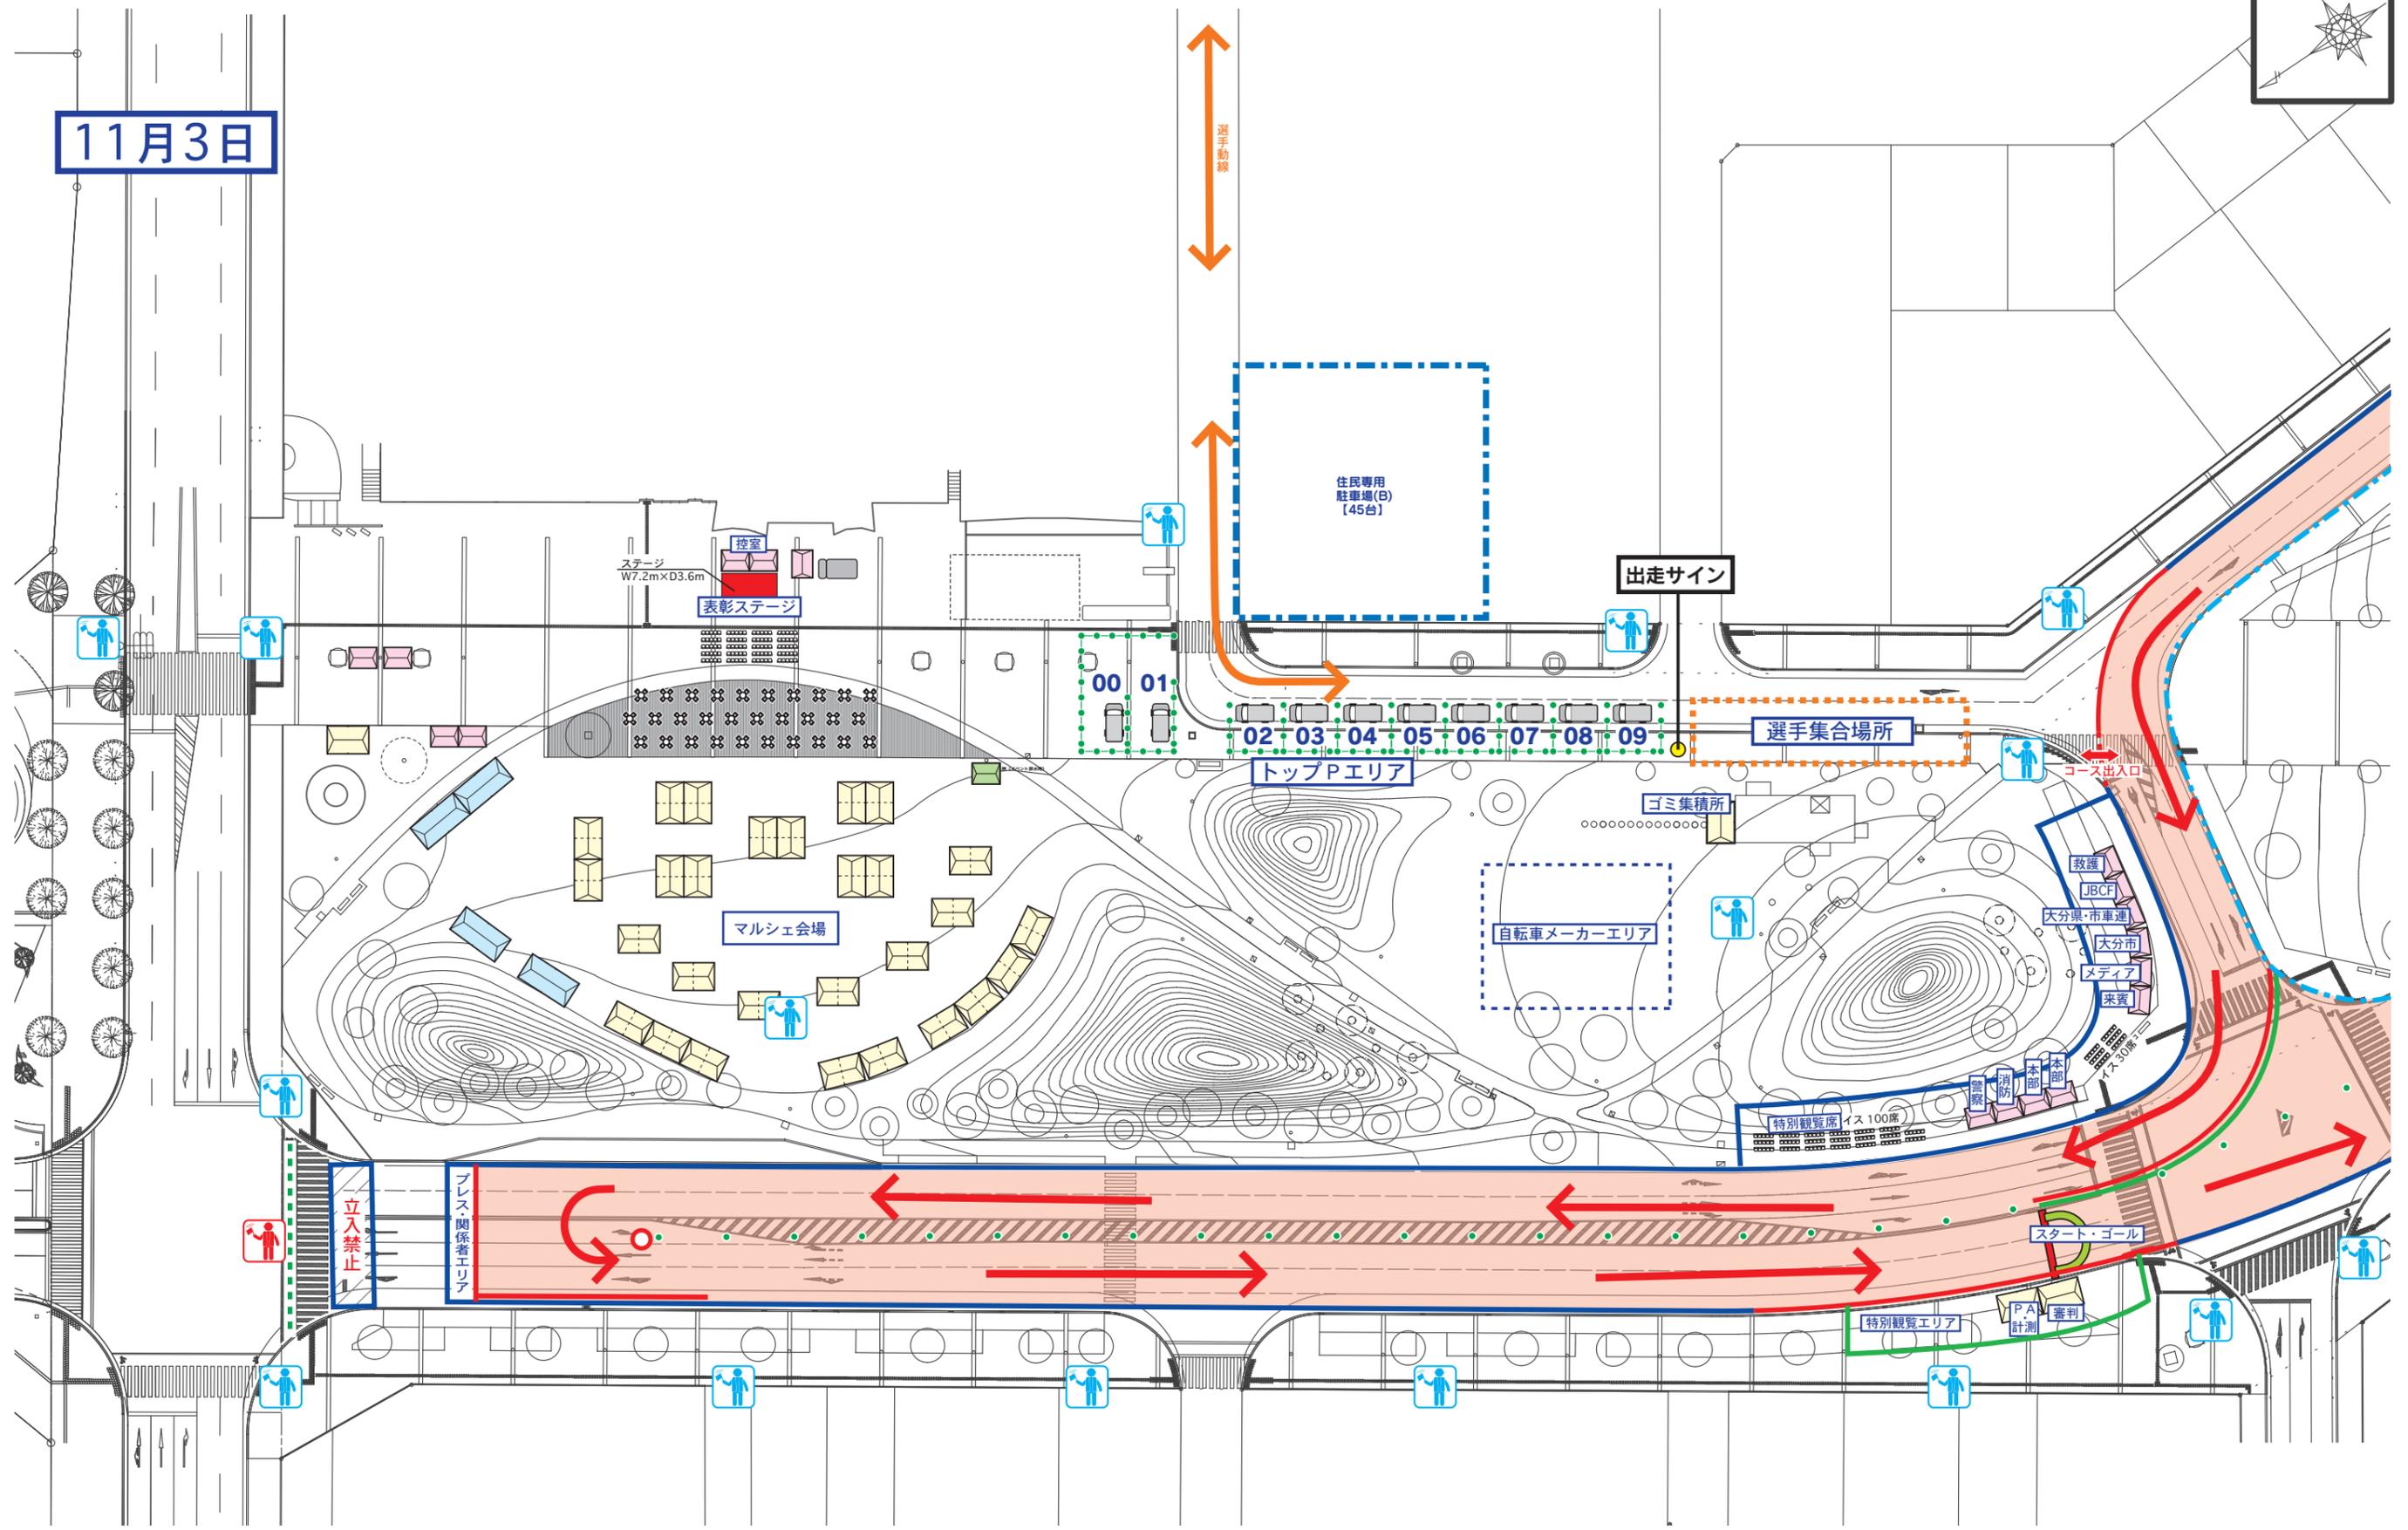


物件名称 : OITAサイクルフェス!!! 2014 / おおいたマルシェ・大分いこいの道オータムフェスタ 図面名称 : クリテリウムコース配置図 (全体)	催事日 H26.11.1 ~3	図面番号 260517-A-3	scale : (A3) 1/1500	図面作成 10/6
---	--------------------	--------------------	------------------------	--------------

11月3日

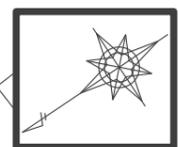

物件名称 : OITAサイクルフェス!!! 2014 / おおいたマルシェ・大分こいの道オータムフェスタ  
 図面名称 : JBCF選手誘導・集合場所

催事日  
H26.11.1~3

図面番号  
260517-A-2

scale :  
(A3) 1/800

図面作成  
10/6

